


İNÖNÜ CADDESİ

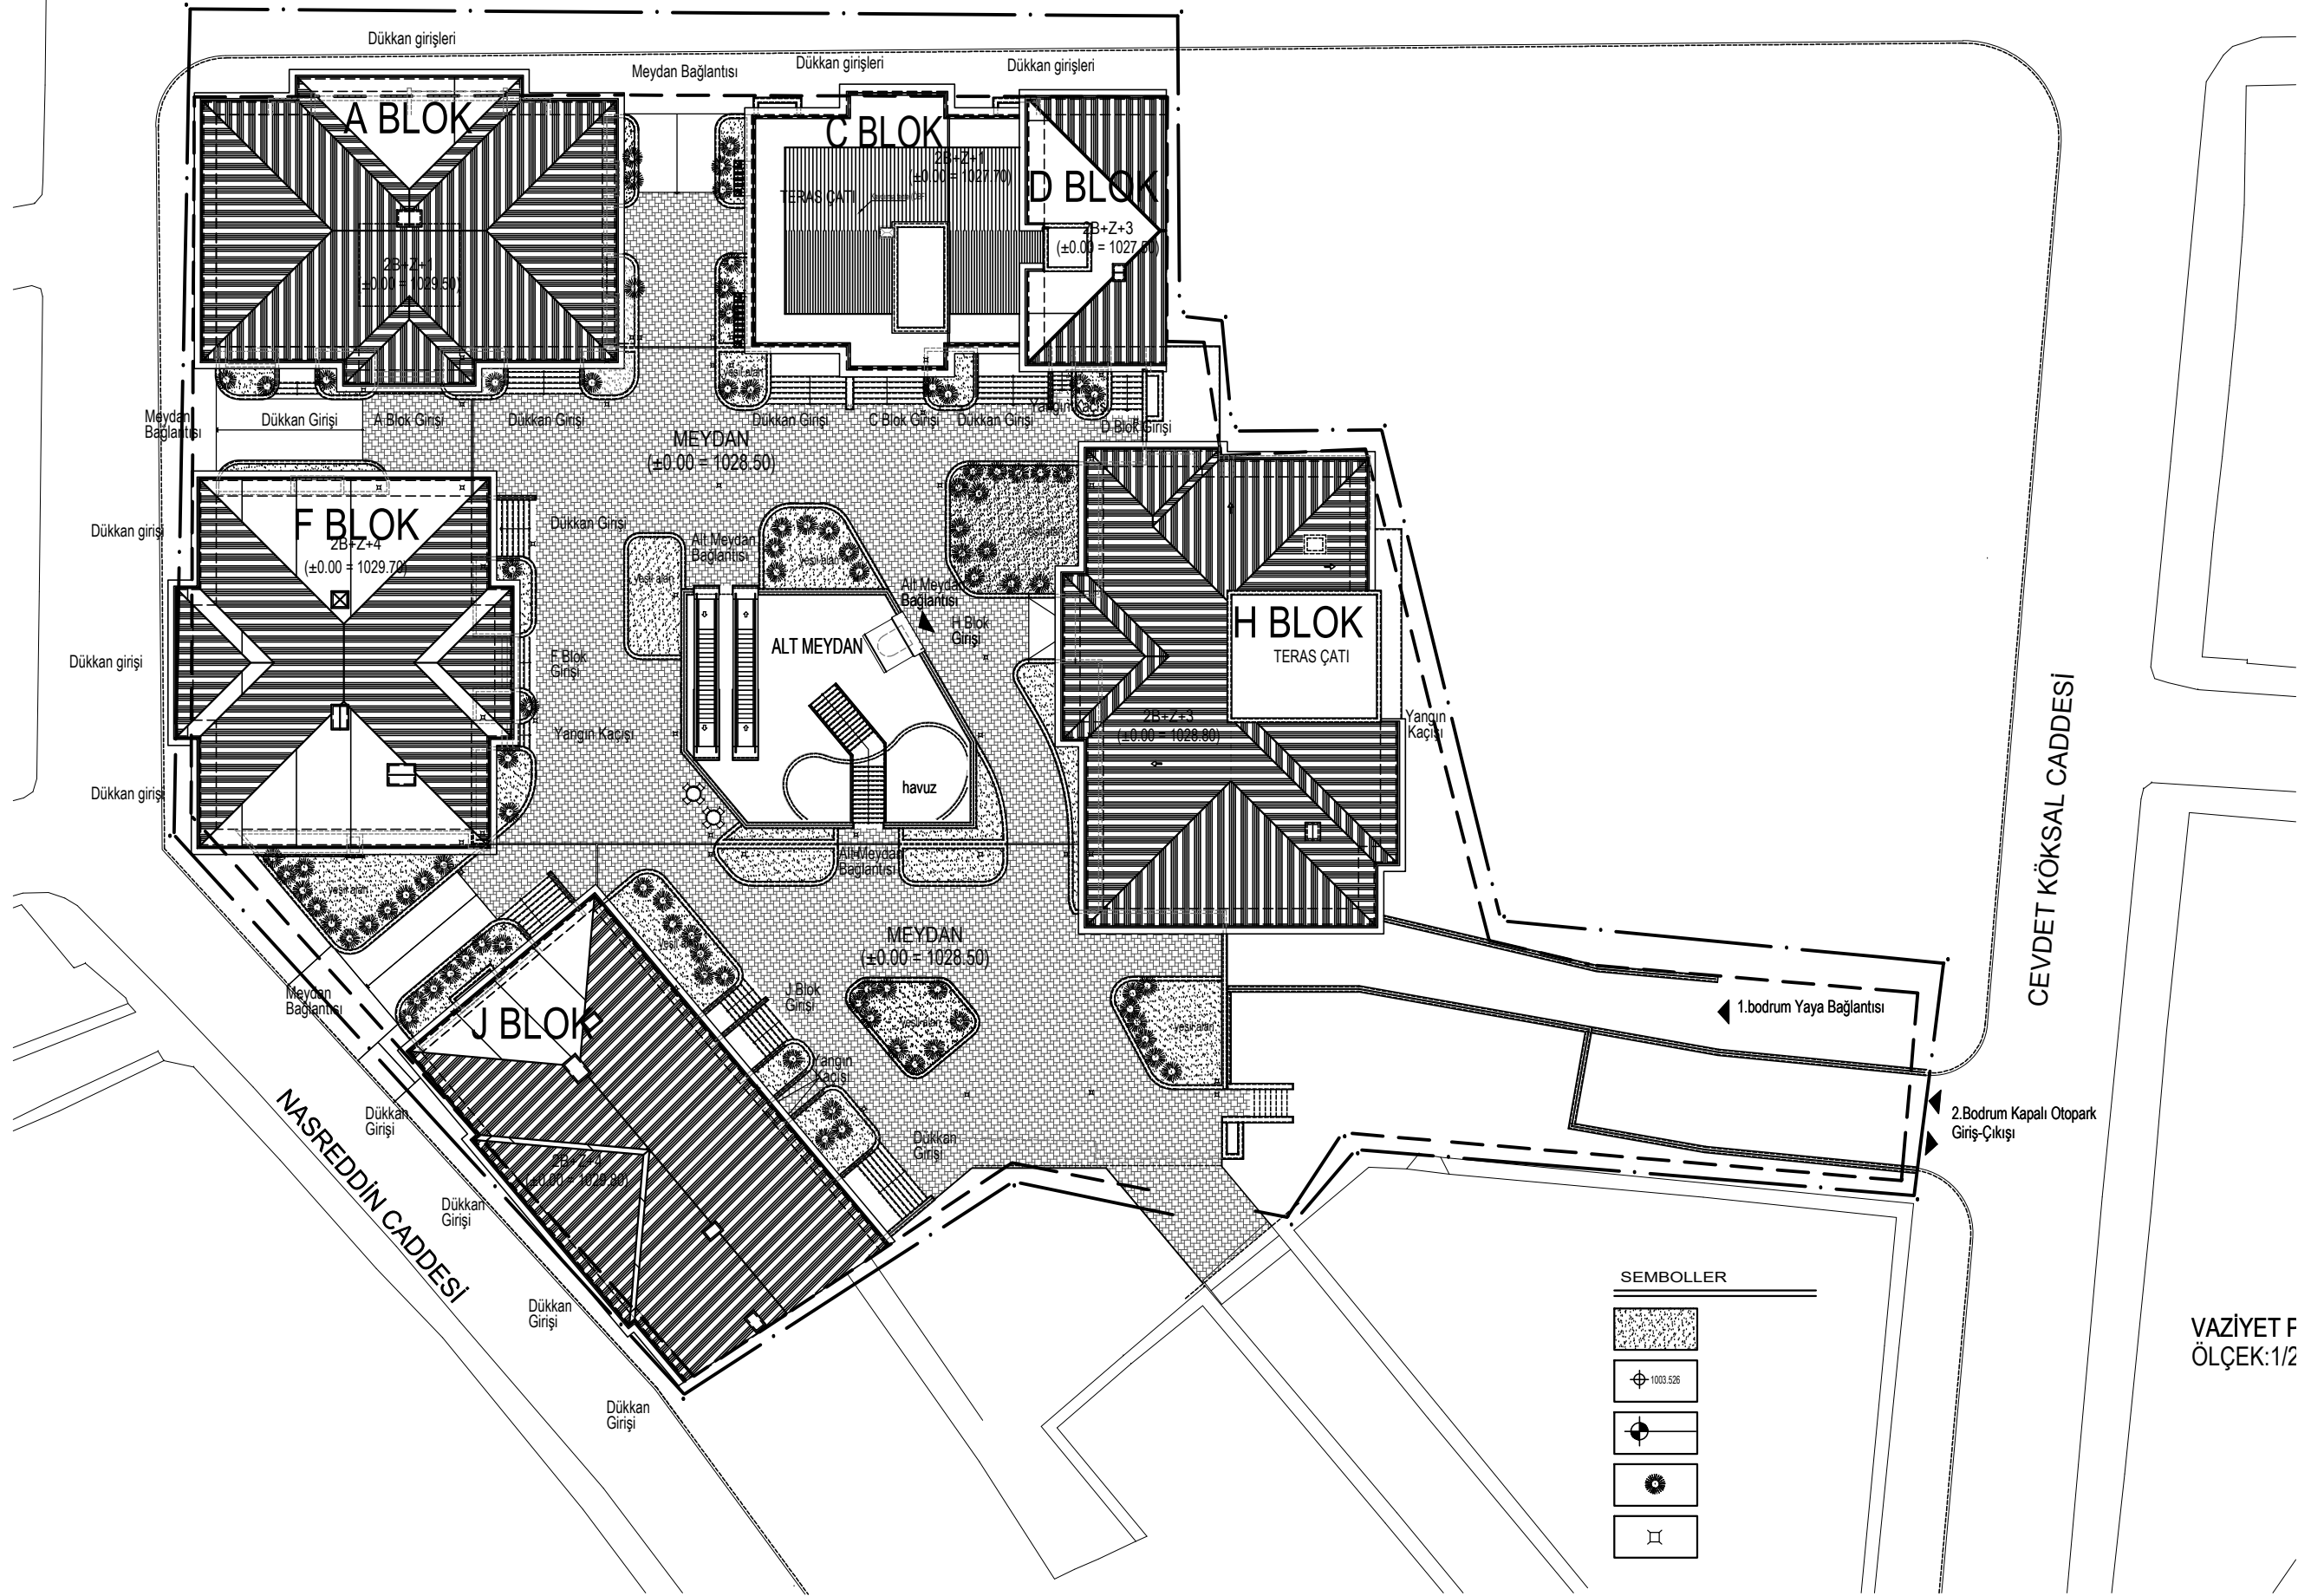

VAZİYET F
ÖLÇEK: 1/2

VAZİYET PLANI