


24 Ağustos dükkan
B BLOK

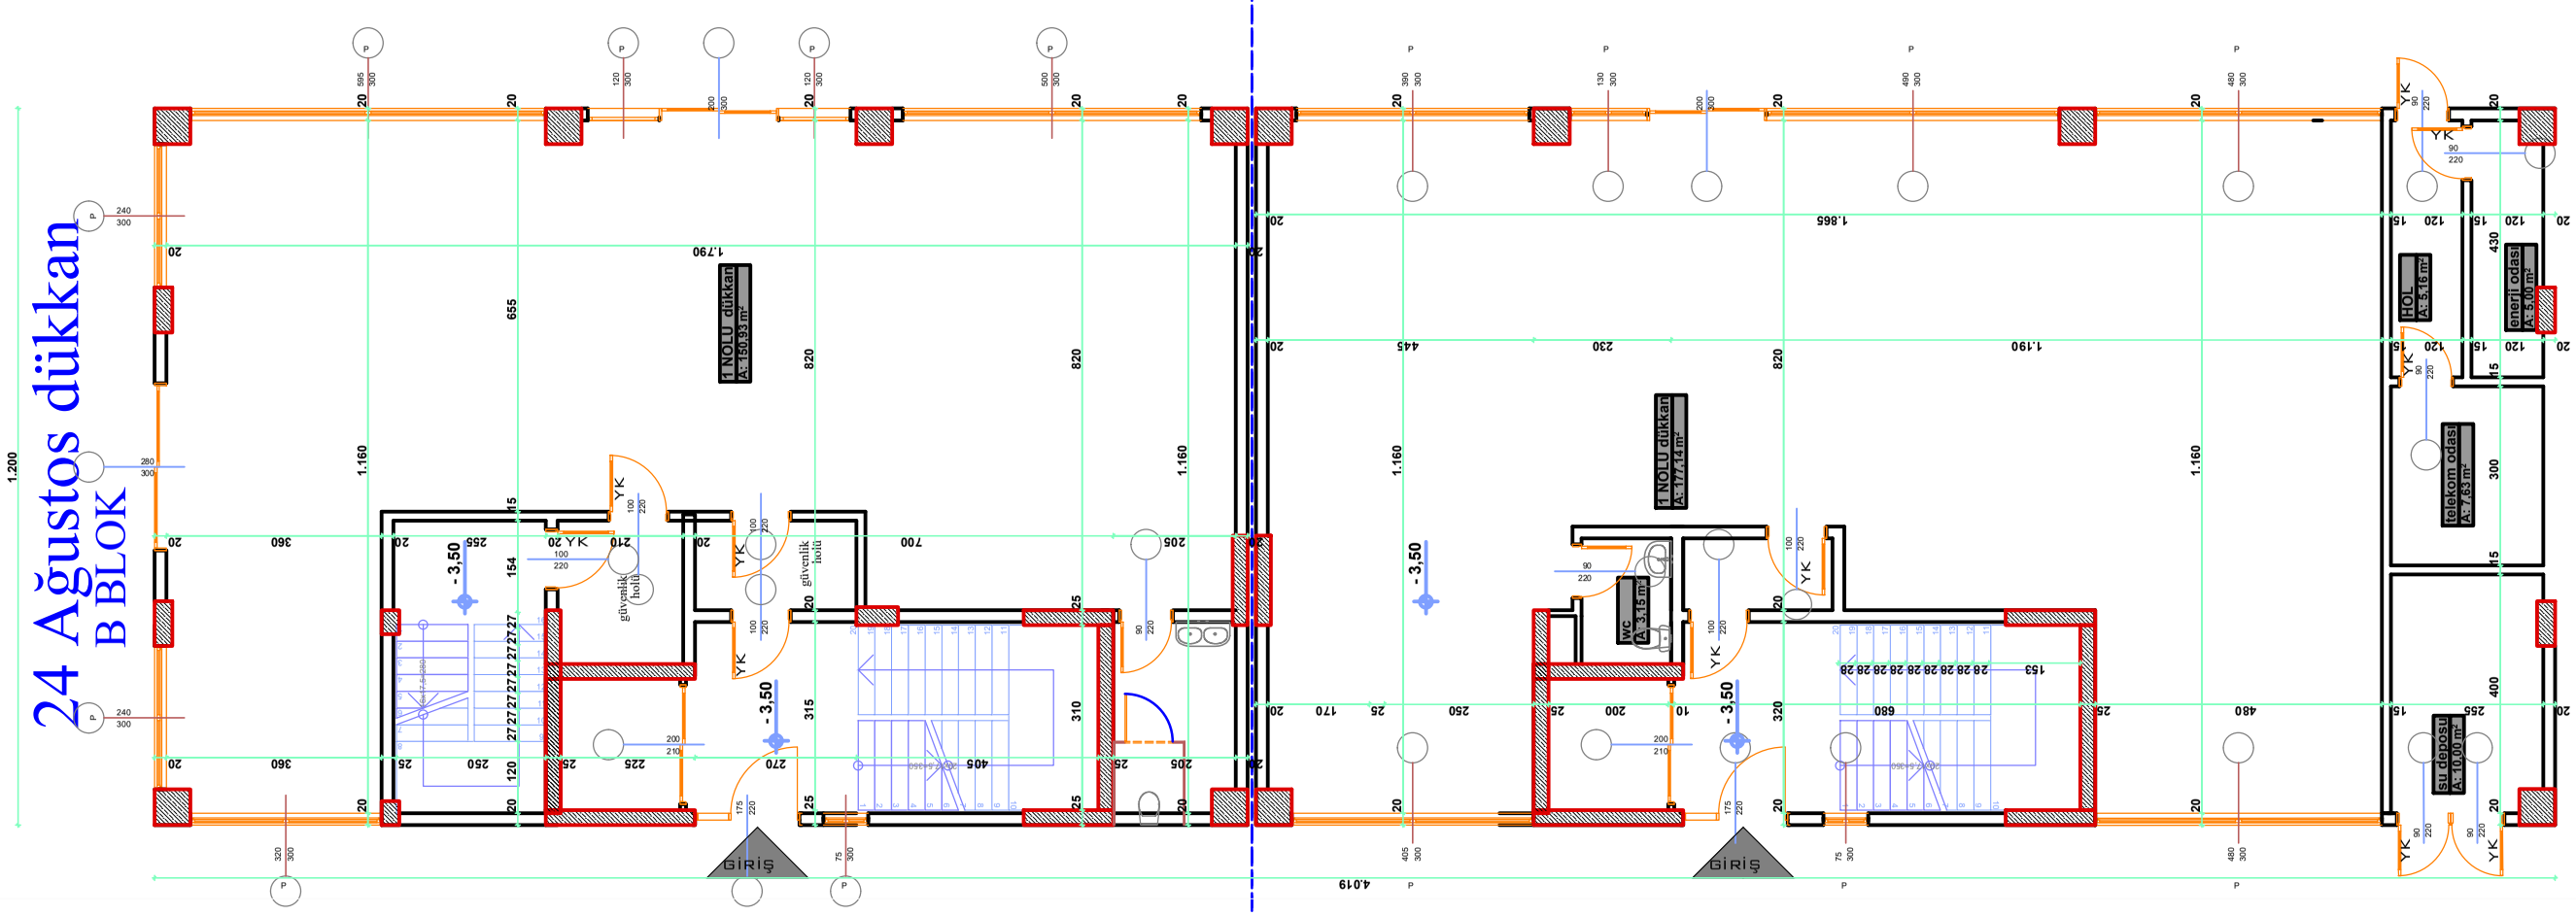

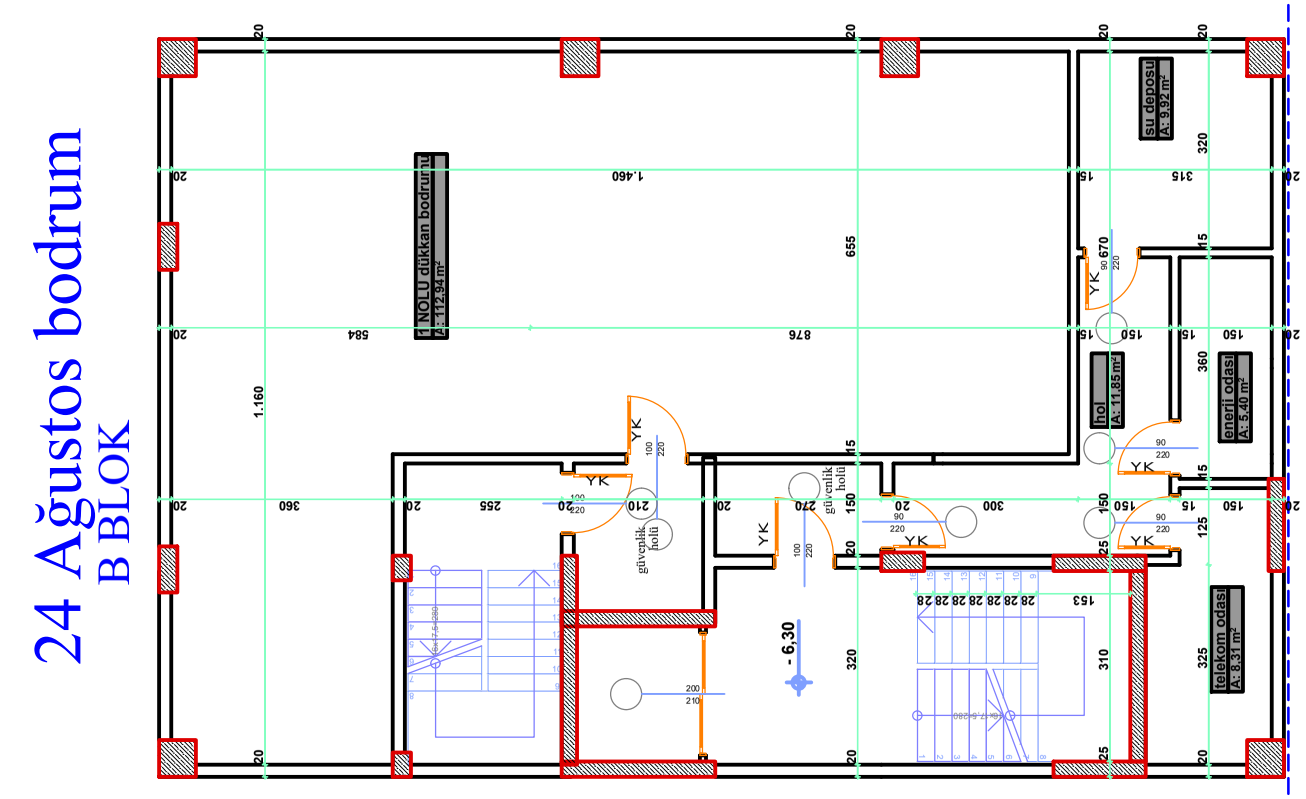

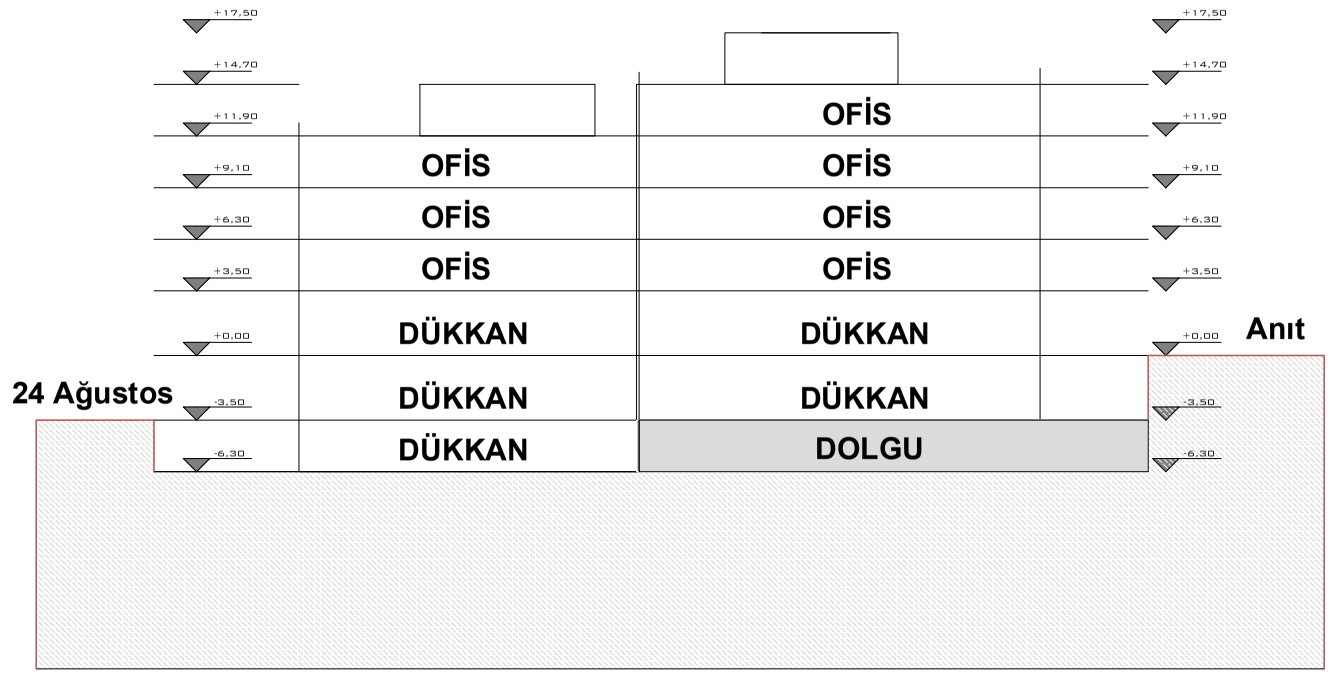

B BLOK

B BLOK

bürüt 219,60 m2

2 NOLU dükkan
A: 170,44 m²

5-8-11 NOLU ofis
A: 42,38 m²

4-7-10 NOLU ofis
A: 57,15 m²

3-6-9 NOLU ofis
A: 53,43 m²

wc
A: 2,84 m²

wc
A: 2,49 m²

wc
A: 2,37 m²

26,39 m²

güvenlik
holü

+- 0,00

+3,50
+6,30
+9,10

1.160

1.790

2 NOLU dükkan
A: 208,05 m²

wc
A: 3,15 m²

wc
A: 2,47 m²

wc
A: 2,93 m²

wc
A: 2,39 m²

wc
A: 2,34 m²

wc
A: 3,38 m²

8-14-20-26 NOLU ofis
A: 21,78 m²

7-13-19-25 NOLU ofis
A: 19,50 m²

6-12-18-24 NOLU ofis
A: 20,12 m²

5-11-17-23 NOLU ofis
A: 20,11 m²

4-10-16-22 NOLU ofis
A: 36,21 m²

3-9-15-21 NOLU ofis

+11,90

1.120


2.135


A BLOK
Anıt meydanı dükkan


A BLOK
bürüt 261 m2


B BLOK

2 katta aynı
bürüt 219,60 m2

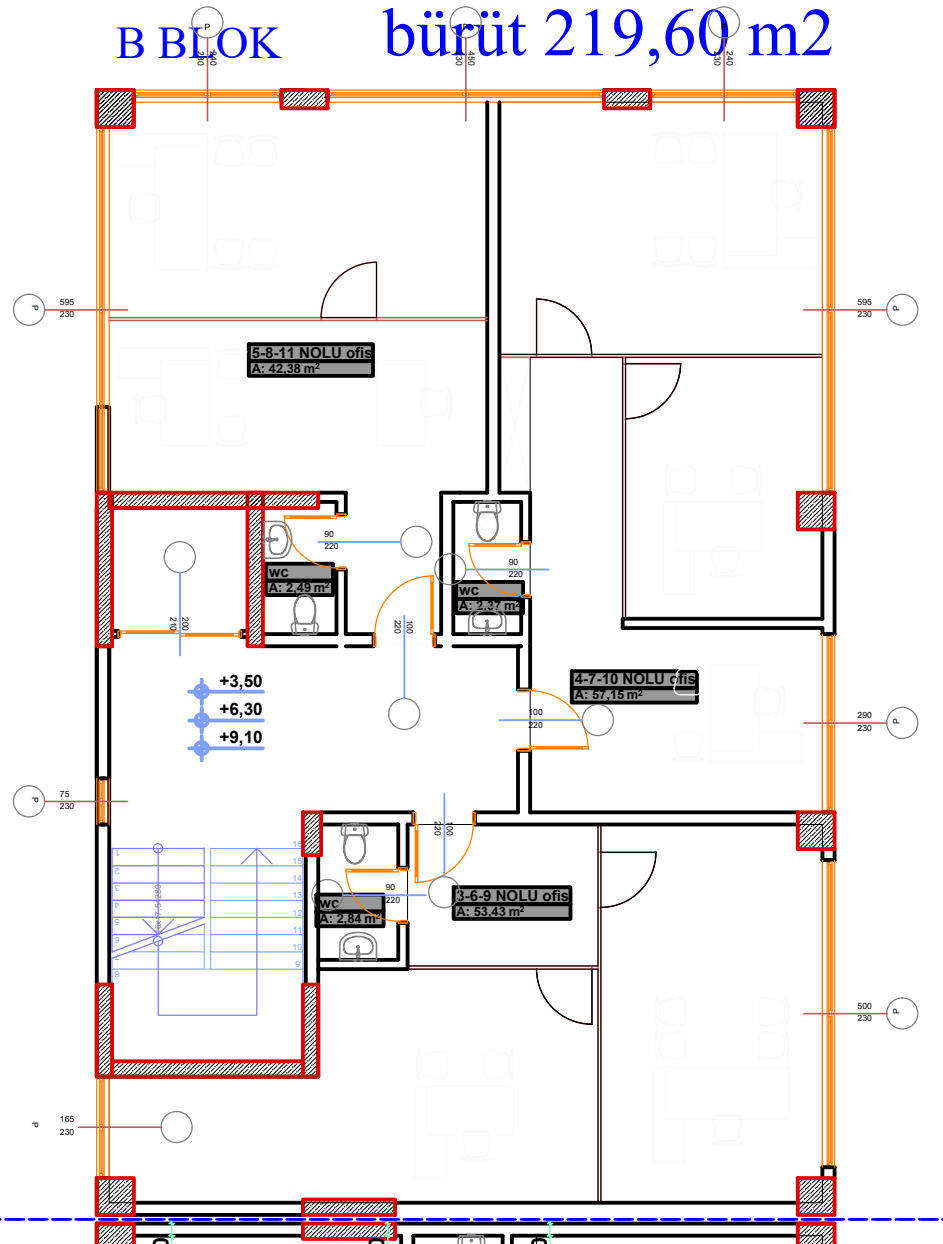

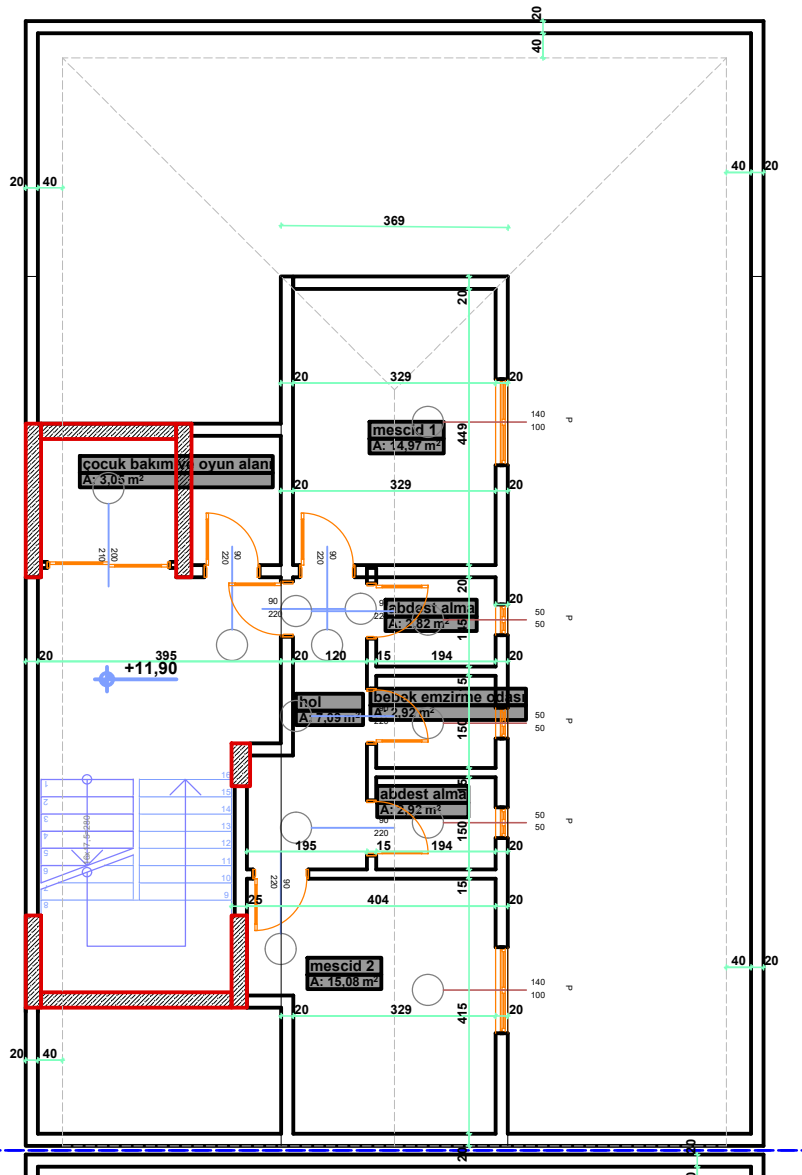

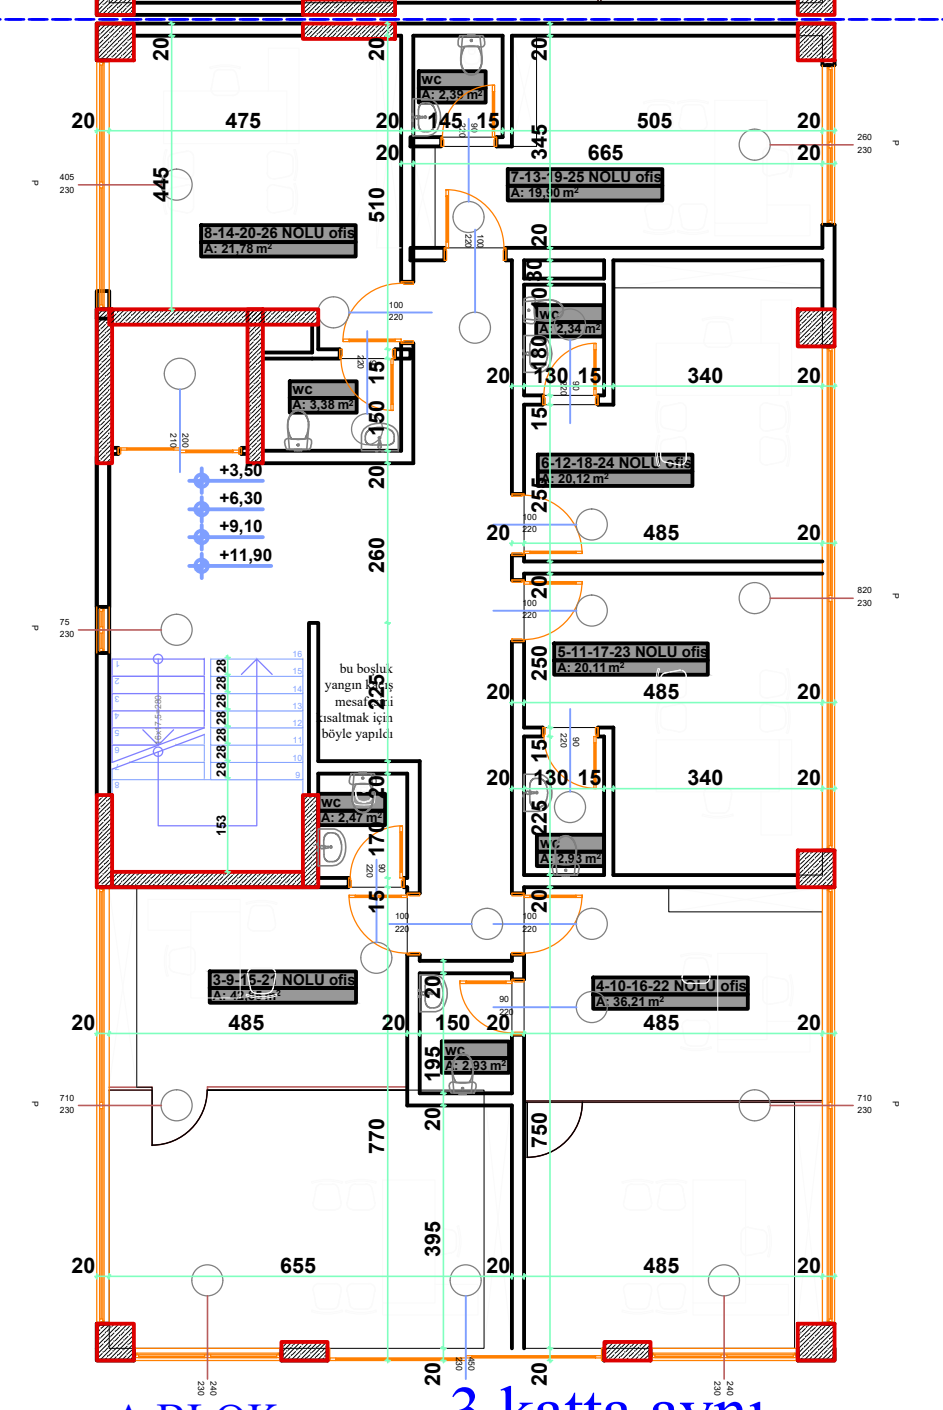

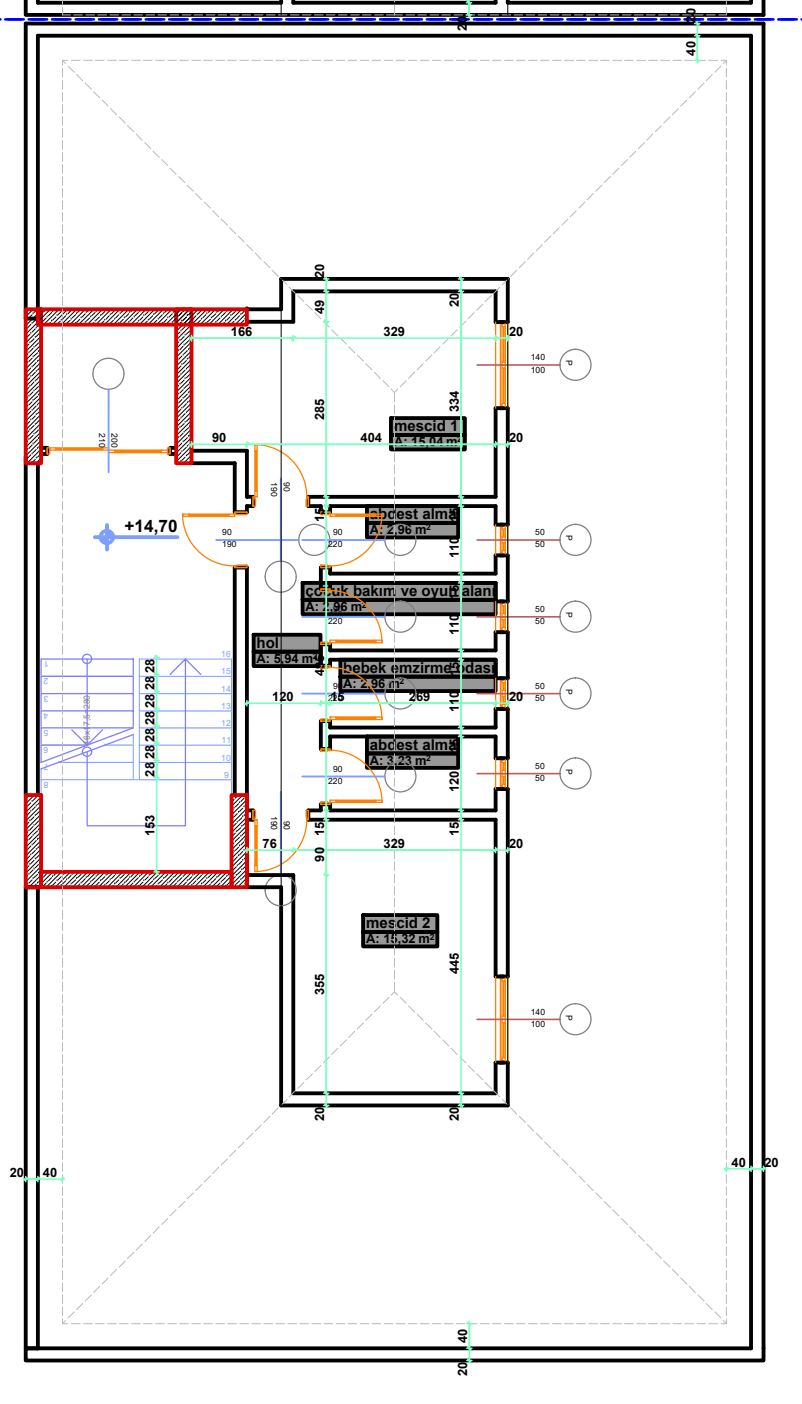

A BLOK

3 katta aynı
bürüt 261 m2




SAĞ YAN GÖRÜNÜŞ
ÖLÇEK:1/50

Anıt




24 Ağustos


SOL YAN GÖRÜNÜŞ
ÖLÇEK:1/50

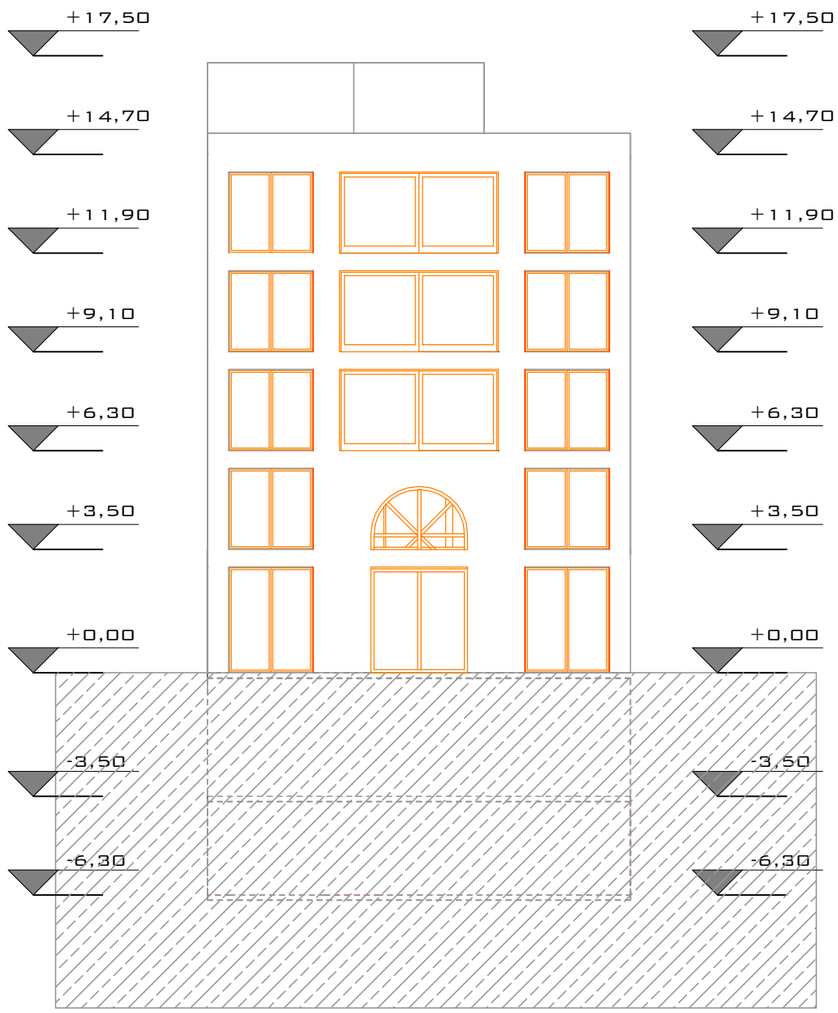

ARKA GÖRÜNÜŞ
ÖLÇEK:1/50

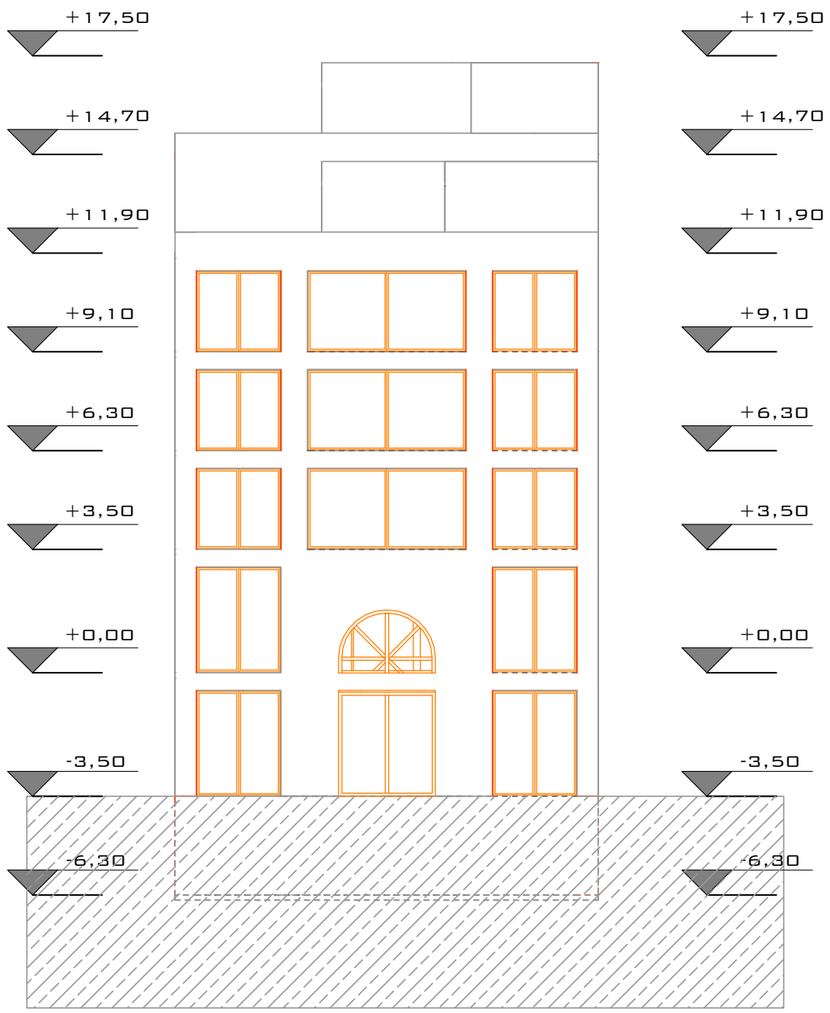

ÖN GÖRÜNÜŞ
ÖLÇEK:1/50

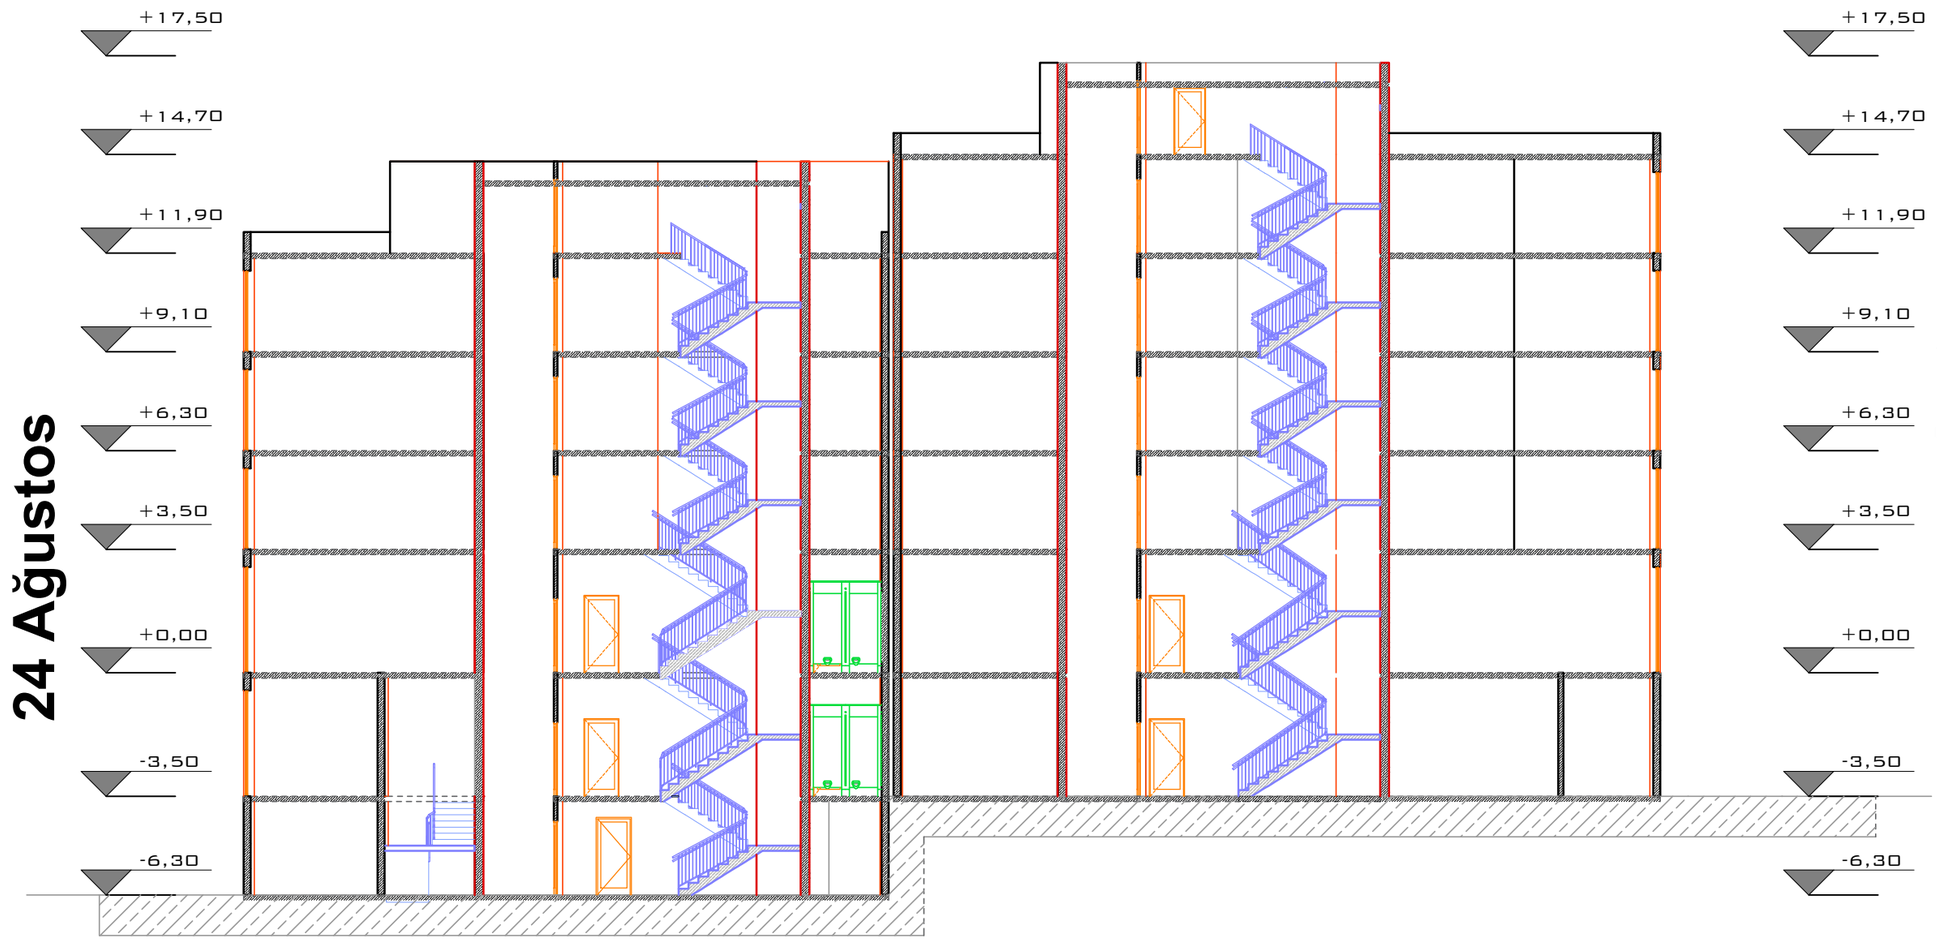

A-A KESİTİ
ÖLÇEK:1/50